


Schetsprofiel Gijsbrecht van Amstelstraat

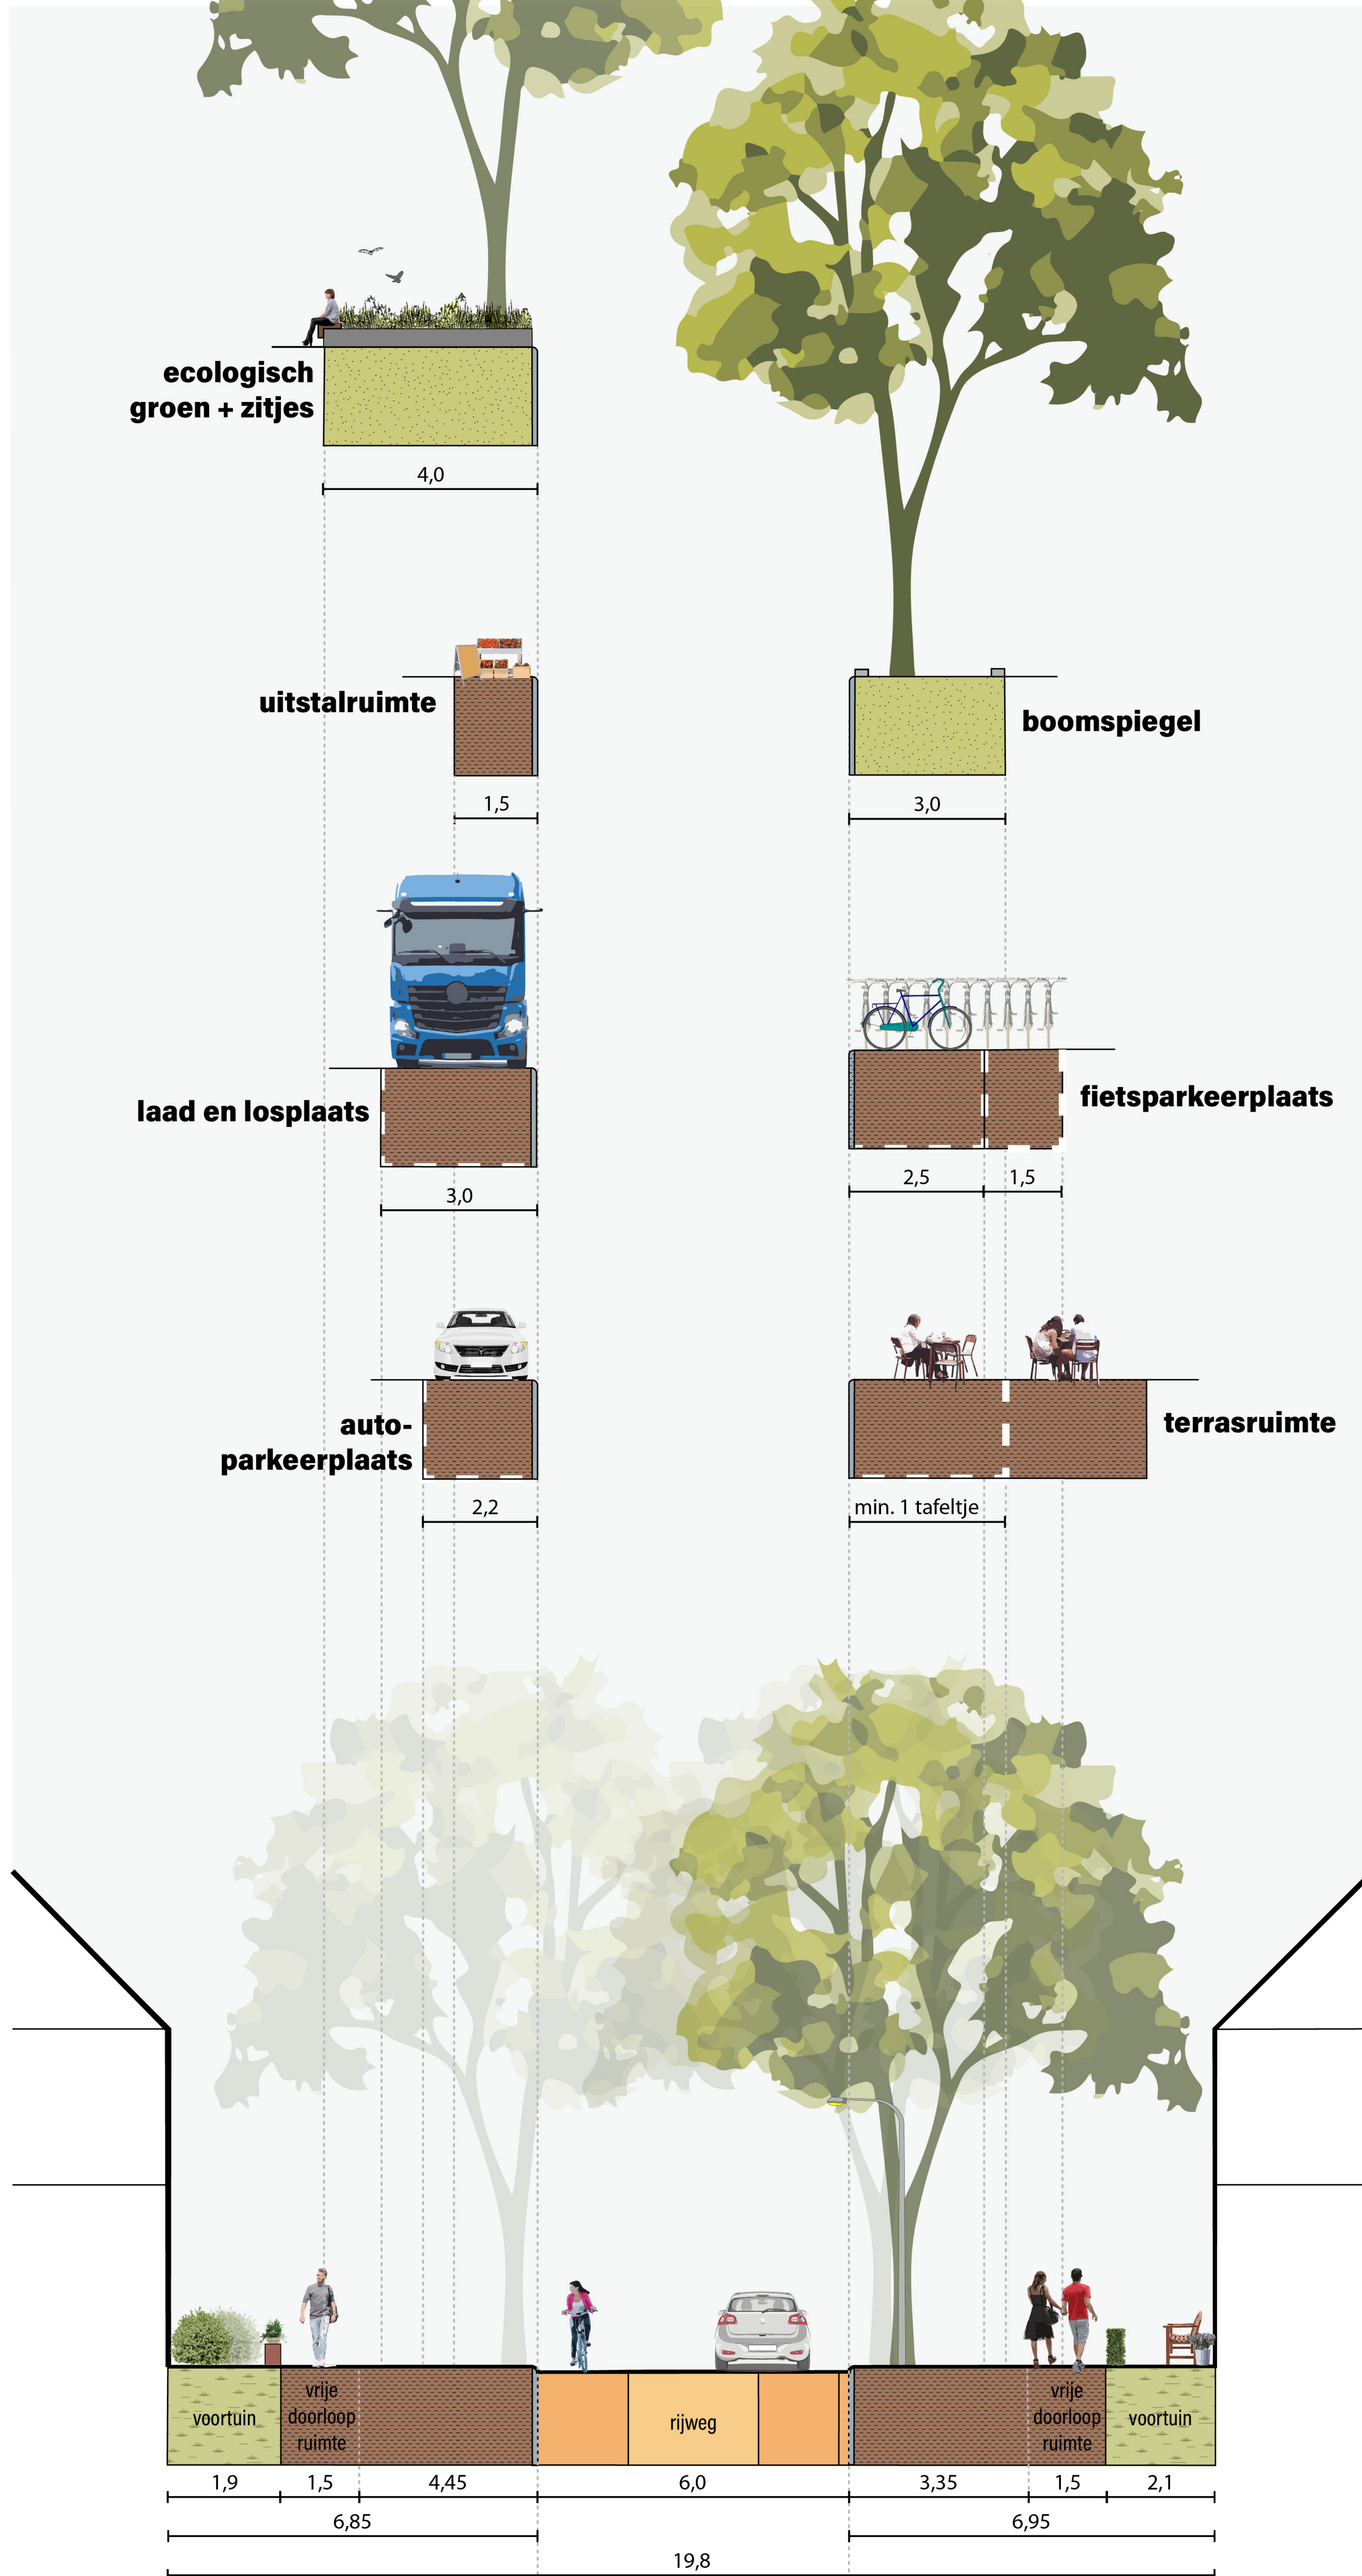

1:50 op A0